

Matr.nr. 5k, 5cæ - 5dd (incl.)
Kragehave By, Høje-Taastrup

Anmelder :

P. 33

Beliggende: Bygaden 82, 2630 Taastrup



Landinspektørfirmaet **Hyldegaard**
Frederiksborgvej 42, 3450 Allerød
Fax. 48 14 00 23 Tlf. 48 17 31 70

KOPI

Tinglysningsafgift: 1.400,- kr.

ORIGINAL 258935 01 0000.0015 08.02.2005 17
1.400,-00 K.

Påtegning til deklaration tinglyst den 2/2 1976.

Da den i ovennævnte deklaration nævnte ledning er blevet omlagt begæres deklarationen aflyst på matr.nre. 5cæ – 5dd (incl.) Kragehave By, Høje-Taastrup.

For matr.nr. 5k Kragehave By, Høje-Taastrup omfatter servitutten efter omlægning de på vedhæftede rids viste arealer. Servitútbælterne er 2,5 m fra ledningsmidter.

Denne påtegning begæres tinglyst servitutstiftende på matr.nr. 5k Kragehave By, Høje-Taastrup.

Med hensyn til de på ejendommen i øvrigt hvilende byrder og hæftelser, henvises til tingbogens udvisende.

Ejer af matr.nr. 5k
Kragehave By, Kragehave.

Grundejerforeningen **LAVENDELVEJ II**

Dato 12/1-2005

Underskrifter

Navne med BLOKBOGSTAVER

HENRIK FLOOR ANDERSEN


C Lorentzen
CLAUS LORENTZEN
(Sign.)

Godkendt af Høje-Taastrup Byråd som **påtaleberettiget** og i henhold til Lov om planlægning §42, idet der ikke kræves udarbejdet lokalplan.

Høje-Taastrup Byråd, den 03. FEB. 2005

Anders Bak
borgmester

Jacob Nordby
teknisk direktør

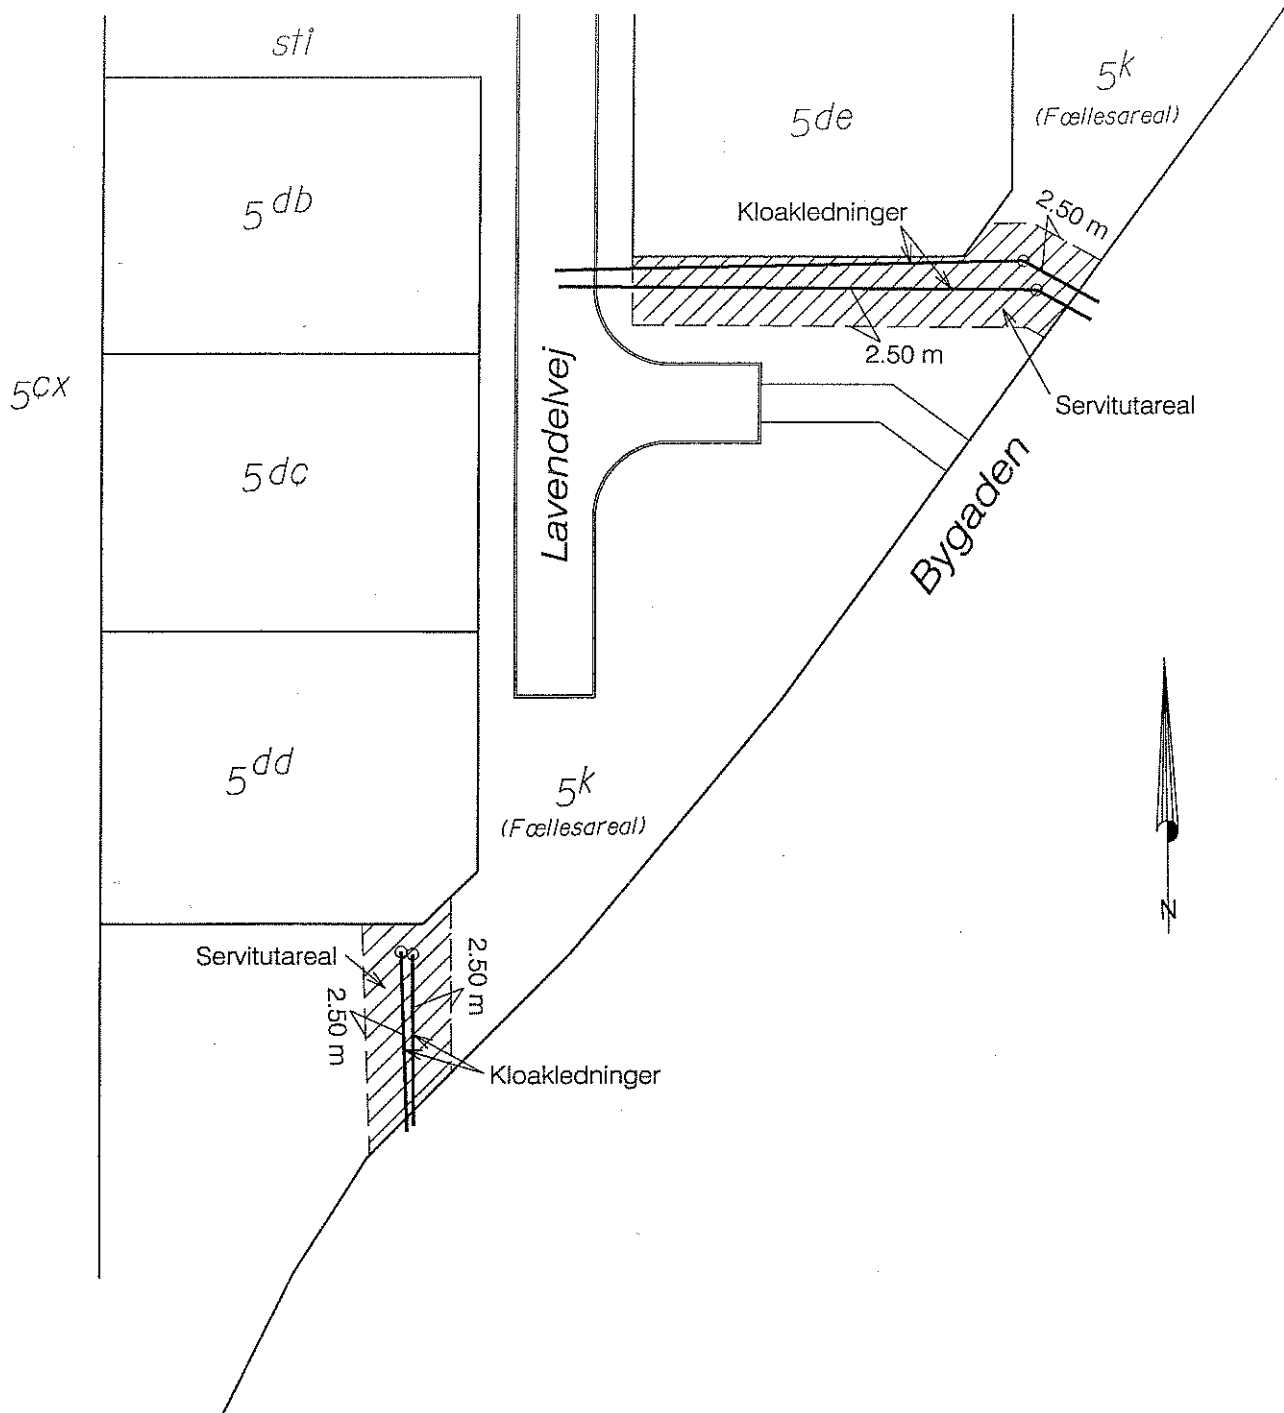

Matr.nr. 5 k

Kragehave By, Høje-Tåstrup

Udfærdiget i anledning af tinglysning af påtegning
til deklaration om kloakledning m.m.

Målforshold: 1:500

J.nr. 10.158

Den 21. dec. 2004



Landinspektørfirmaet Hyldegaard
Frederiksborgvej 42, 3450 Allerød
E-mail: hyldegaard@plf.dk Tlf. 48 17 31 70